


FÖLDSZINTI TERVEZETT ALAPRAJZ M=1:100

HELYISÉGLISTA

0.01	SZÉLFOGÓ	greslap	5,04 m ²
0.02	KÖZLEKEDŐ	greslap	13,78 m ²
0.03	SZOBA	laminált parketta	10,50 m ²
0.04	GARDRÓB	laminált parketta	4,32 m ²
0.05	SZOBA	laminált parketta	12,08 m ²
0.06	SZOBA	laminált parketta	12,08 m ²
0.07	FÜRDŐ	greslap	6,65 m ²
0.08	WC	greslap	1,90 m ²
0.09	HÁZTARTÁSI HELYISÉG	greslap	5,89 m ²
0.10	KONYHA+ÉTKEZŐ	greslap	19,08 m ²
0.11	NAPPALI	laminált parketta	15,11 m ²
nettó alapterület összesen:			106,43 m ²
TERASZ			faburkolat 16,35 m ²
JÁRDA			térkő 14,04 m ²
ELŐTÉR			térkő 4,50 m ²
AUTÓBEÁLLÓ			térkő 20,00 m ²
burkolt felületek összesen:			54,89 m ²

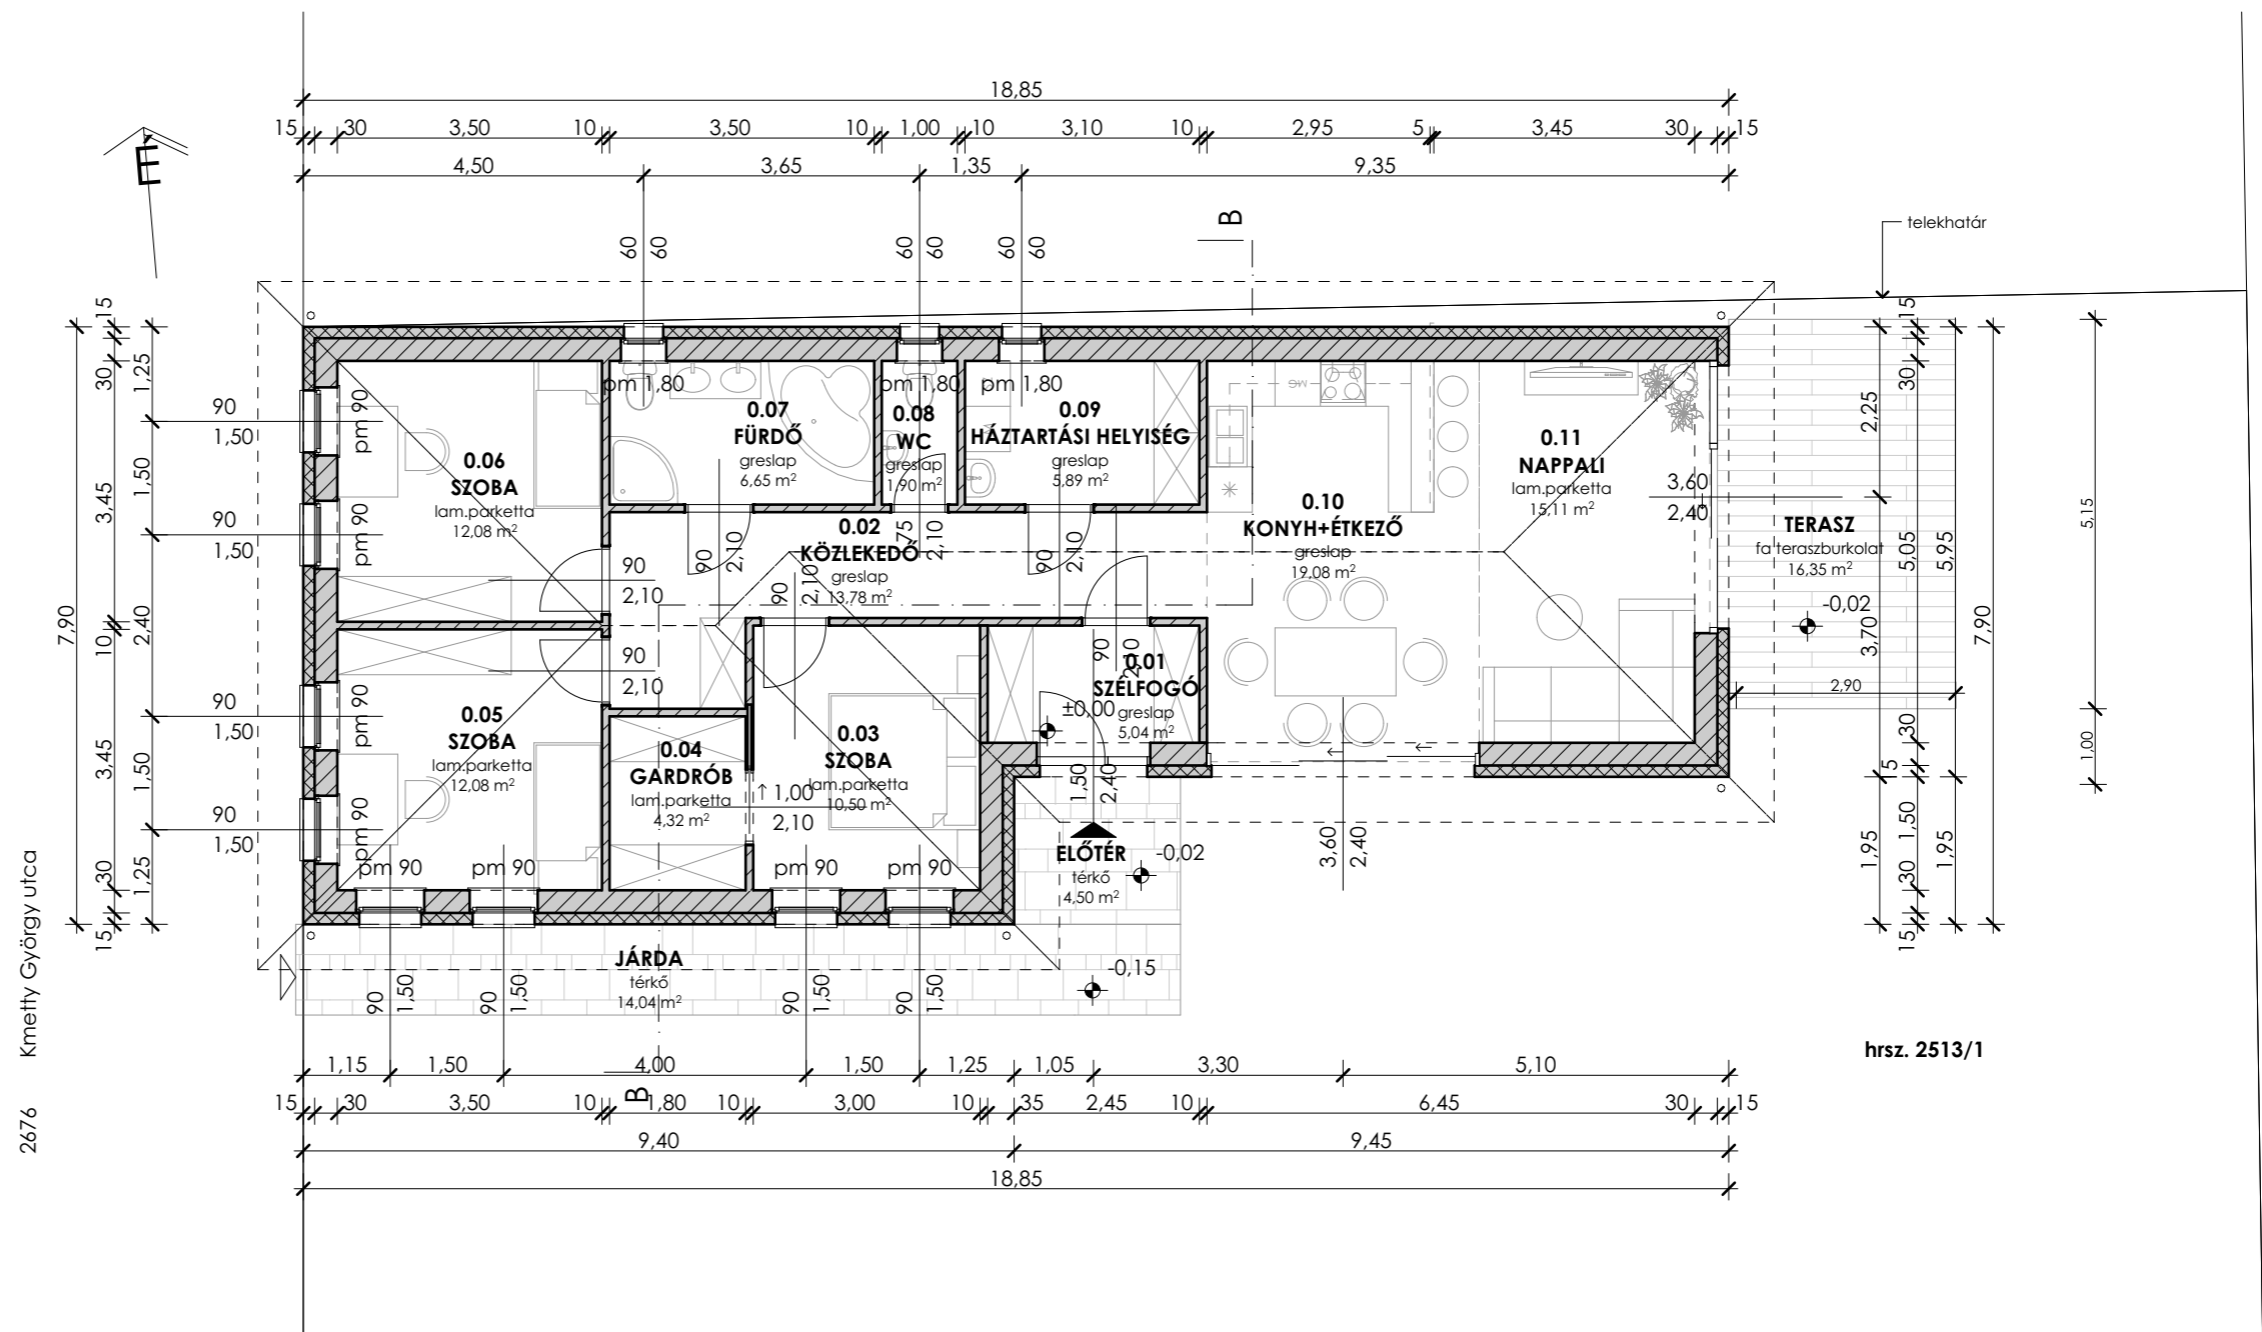

2676 Kmetty György utca