


# KÉTLAKÁSOS TÁRSASHÁZ ALAPRAJZI VÁZLATTERVE M=1:100

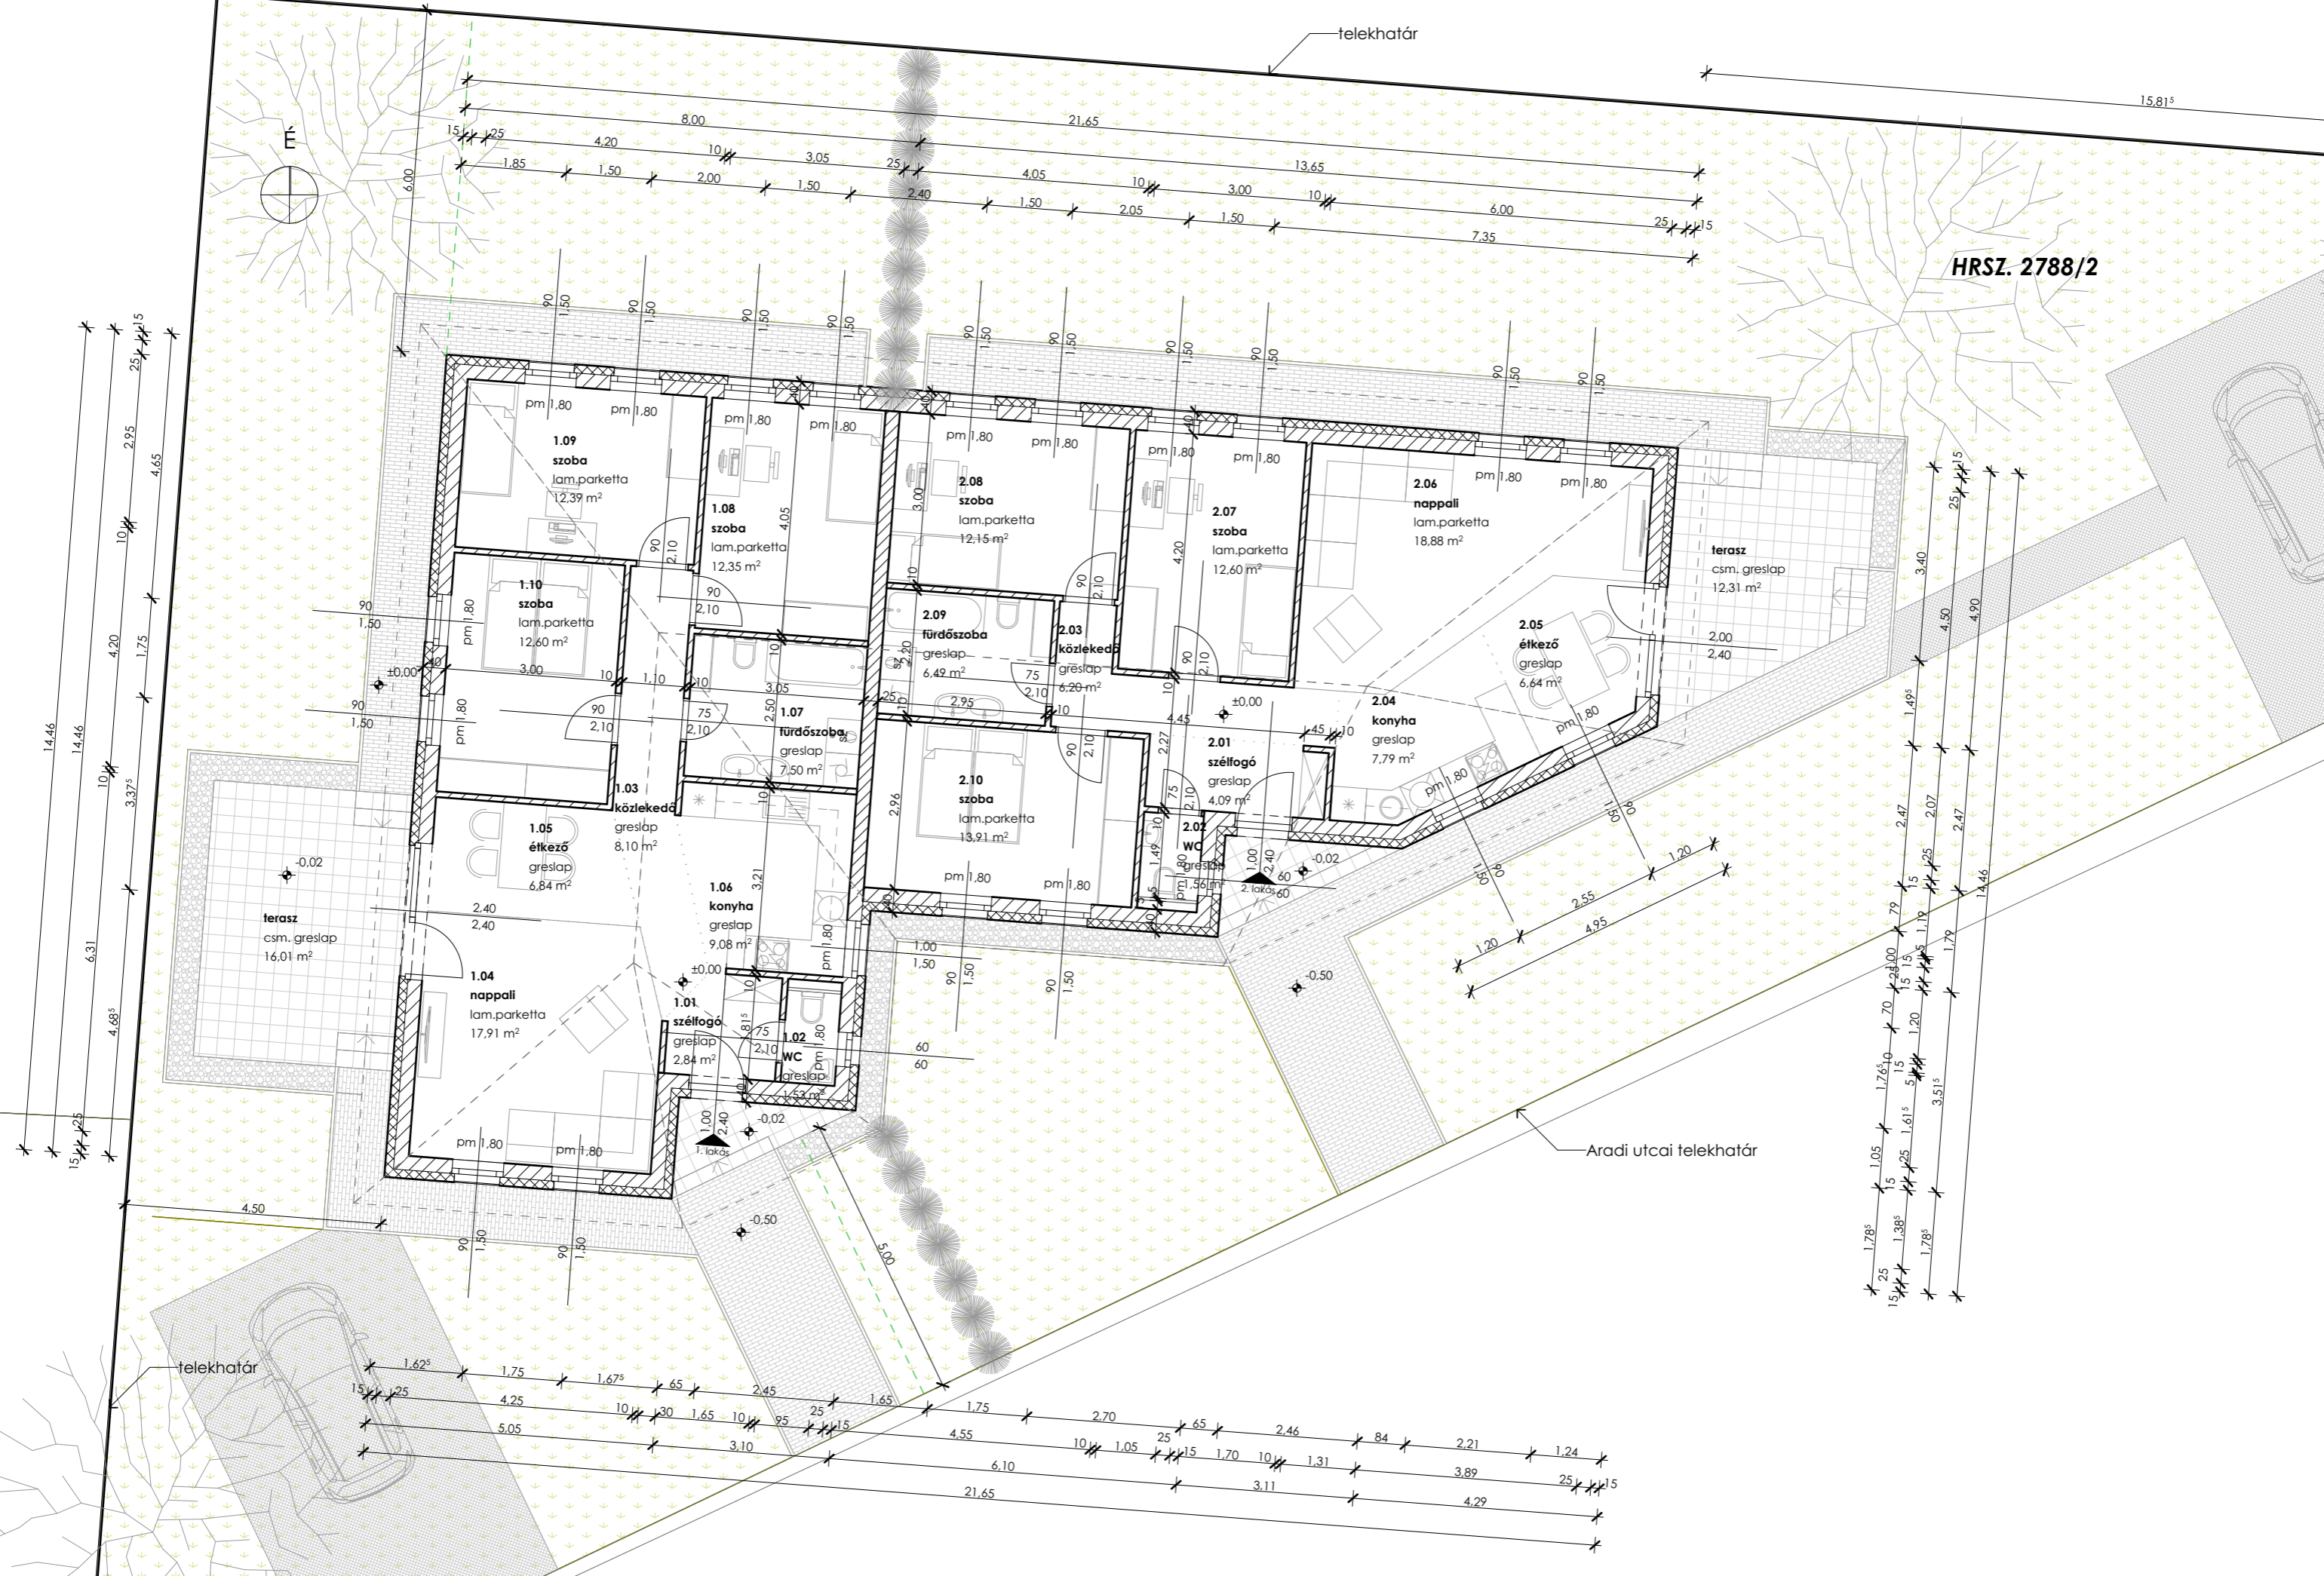

HRSZ. 2788/2

telekhatár

15.81°

Aradi utcai telekhatár

telekhatár

1.09 szoba lam.parketta 12.39 m<sup>2</sup>

1.08 szoba lam.parketta 12.35 m<sup>2</sup>

1.10 szoba lam.parketta 12.60 m<sup>2</sup>

1.07 fürdőszoba greslap 7.50 m<sup>2</sup>

1.05 étkező greslap 6.84 m<sup>2</sup>

1.03 közlekedő greslap 8.10 m<sup>2</sup>

1.04 nappali lam.parketta 17.91 m<sup>2</sup>

1.01 szűlfogó greslap 2.84 m<sup>2</sup>

1.02 WC greslap 1.53 m<sup>2</sup>

2.08 szoba lam.parketta 12.15 m<sup>2</sup>

2.07 szoba lam.parketta 12.60 m<sup>2</sup>

2.09 fürdőszoba greslap 6.42 m<sup>2</sup>

2.03 közlekedő greslap 6.20 m<sup>2</sup>

2.01 szűlfogó greslap 4.09 m<sup>2</sup>

2.02 WC greslap 1.56 m<sup>2</sup>

2.06 nappali lam.parketta 18.88 m<sup>2</sup>

2.05 étkező greslap 6.64 m<sup>2</sup>

2.04 konyha greslap 7.79 m<sup>2</sup>

terasz csm. greslap 12.31 m<sup>2</sup>

terasz csm. greslap 16.01 m<sup>2</sup>